

144

156

154

146

148

Kappen en herplanten Linde




18

152

Meester Kunstweg

Kappen Elk en herplanten  
Acer pseudoplatanus Bruchem

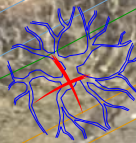

project

### Renovaties groen 2020-2021


omschrijving

Meester Kunstweg Laan '40 '45

Manitobaplein 1  
7671 GS Vriezenveen

Tel (0546) 840 840  
Fax (0546) 840 841

Postbus 67  
7670 AB Vriezenveen

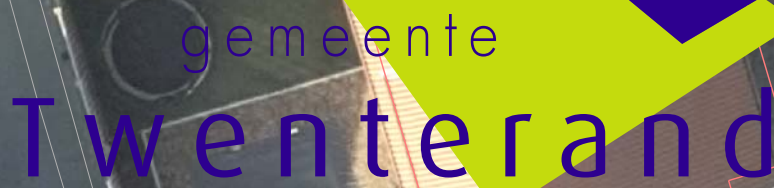

schaal  
1: 250 op A3

getekend  
H.Wiggers

gezien  
h.wiggers

gewijzigd  
h.wiggers

tekeningnummer  
xx - xxx

33

besteknummer

TW jj.mm.dd

datum

30-07-2020

datum

dd.mm.jj

datum

dd.mm.jj

modelnaam

Default

blad

1/2