




SITUATIE MET ONTWERPDIJN DAMWAND EN DOORSNEDEN
Schaal 1:500

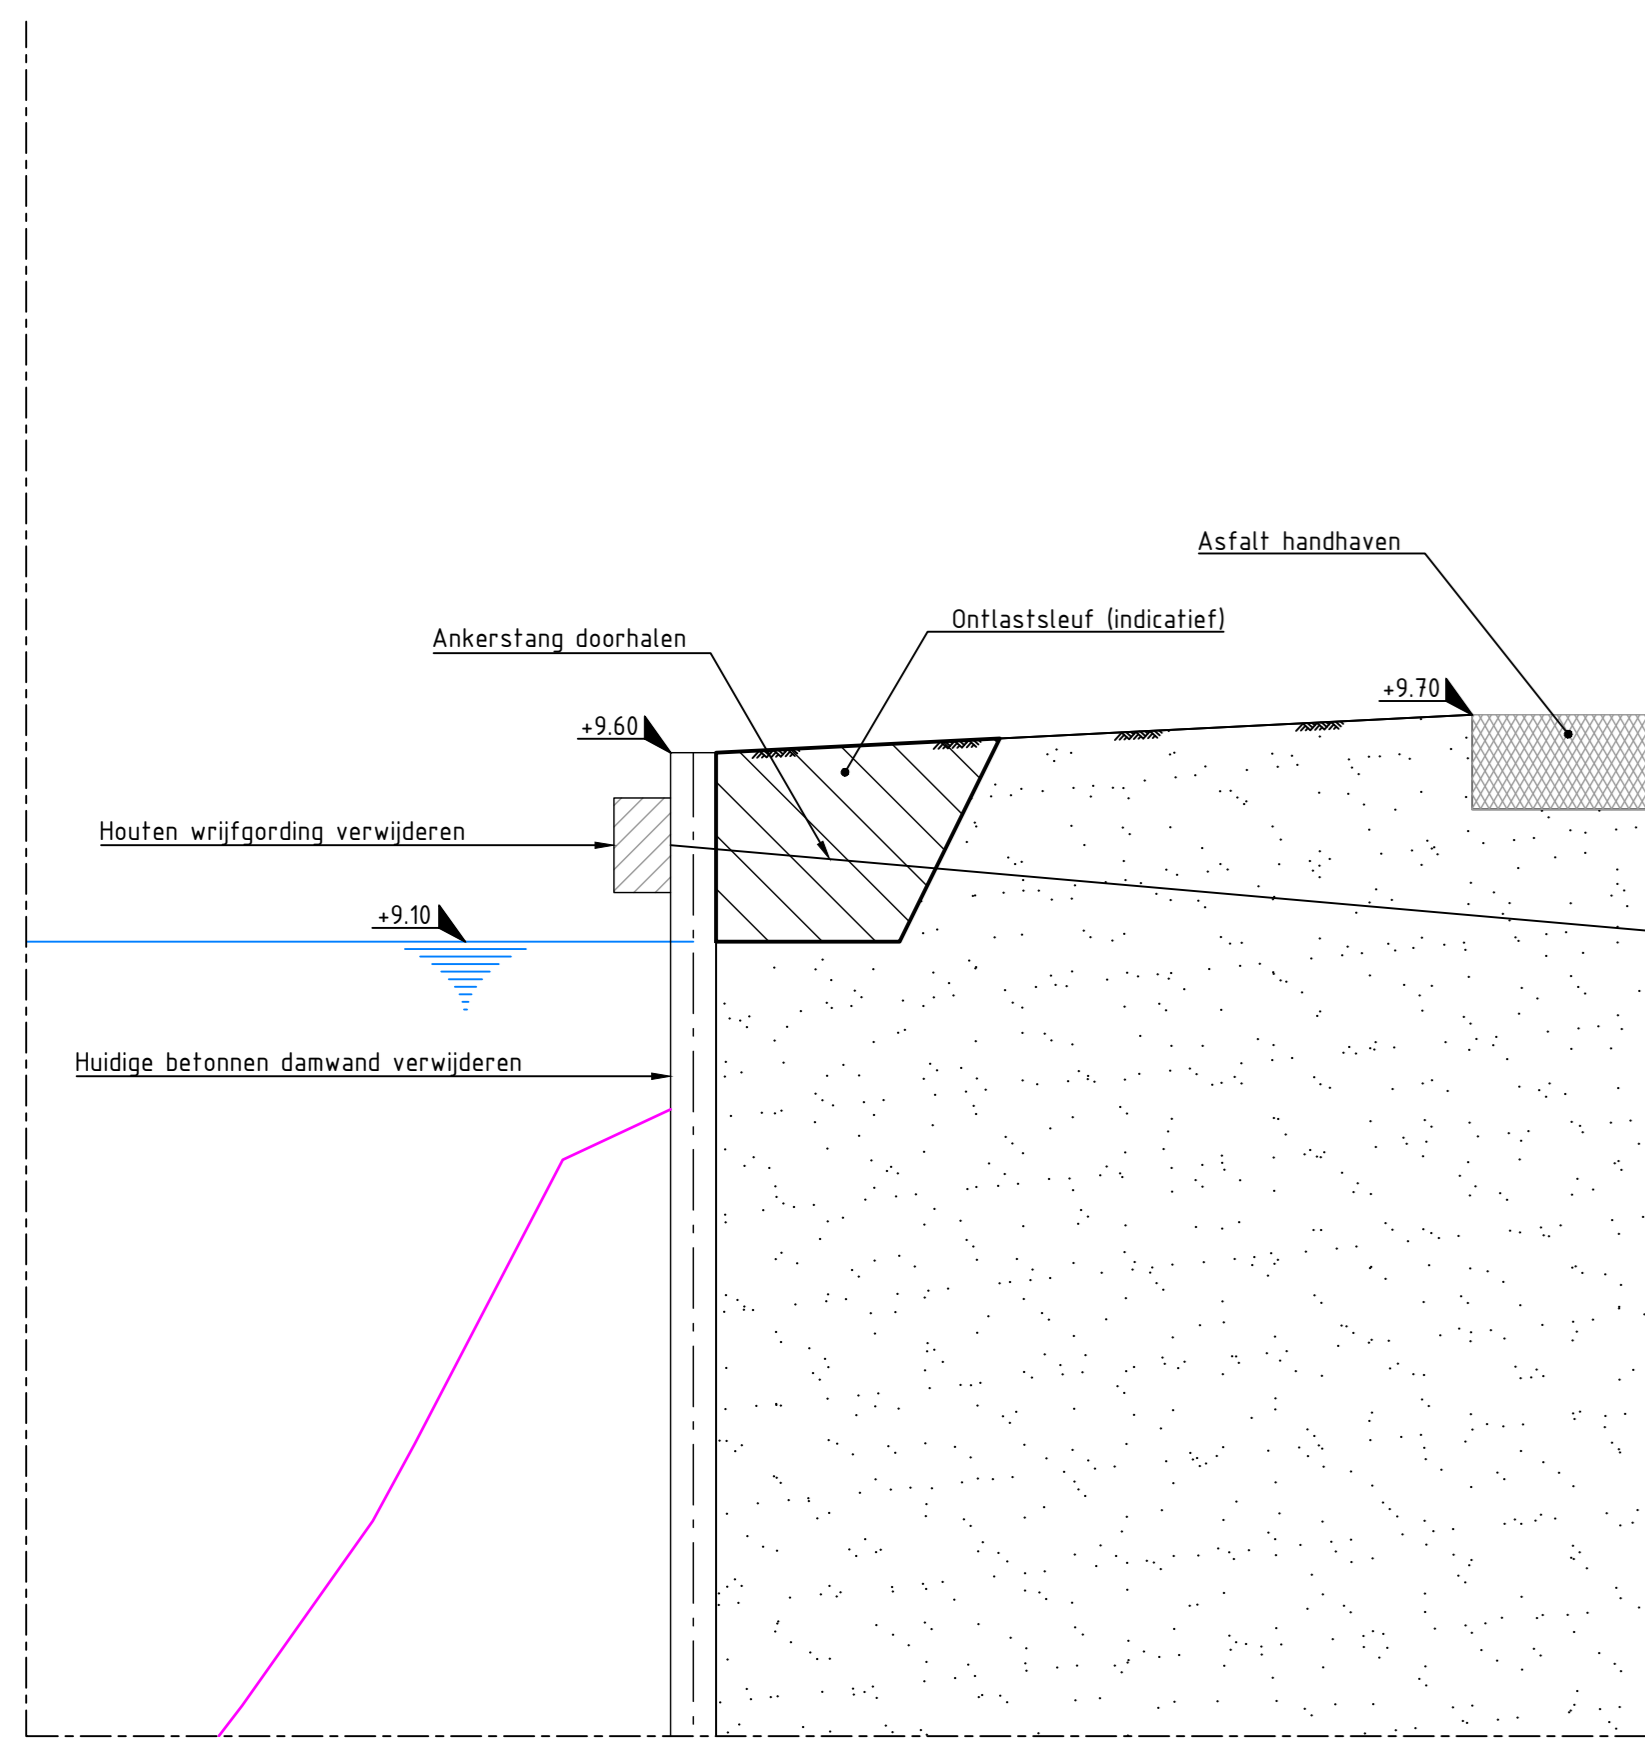


Principedoorsnede huidige constructie
Schaal 1:20
Bestaande constructie
Km 11.867 t/m km 12.082

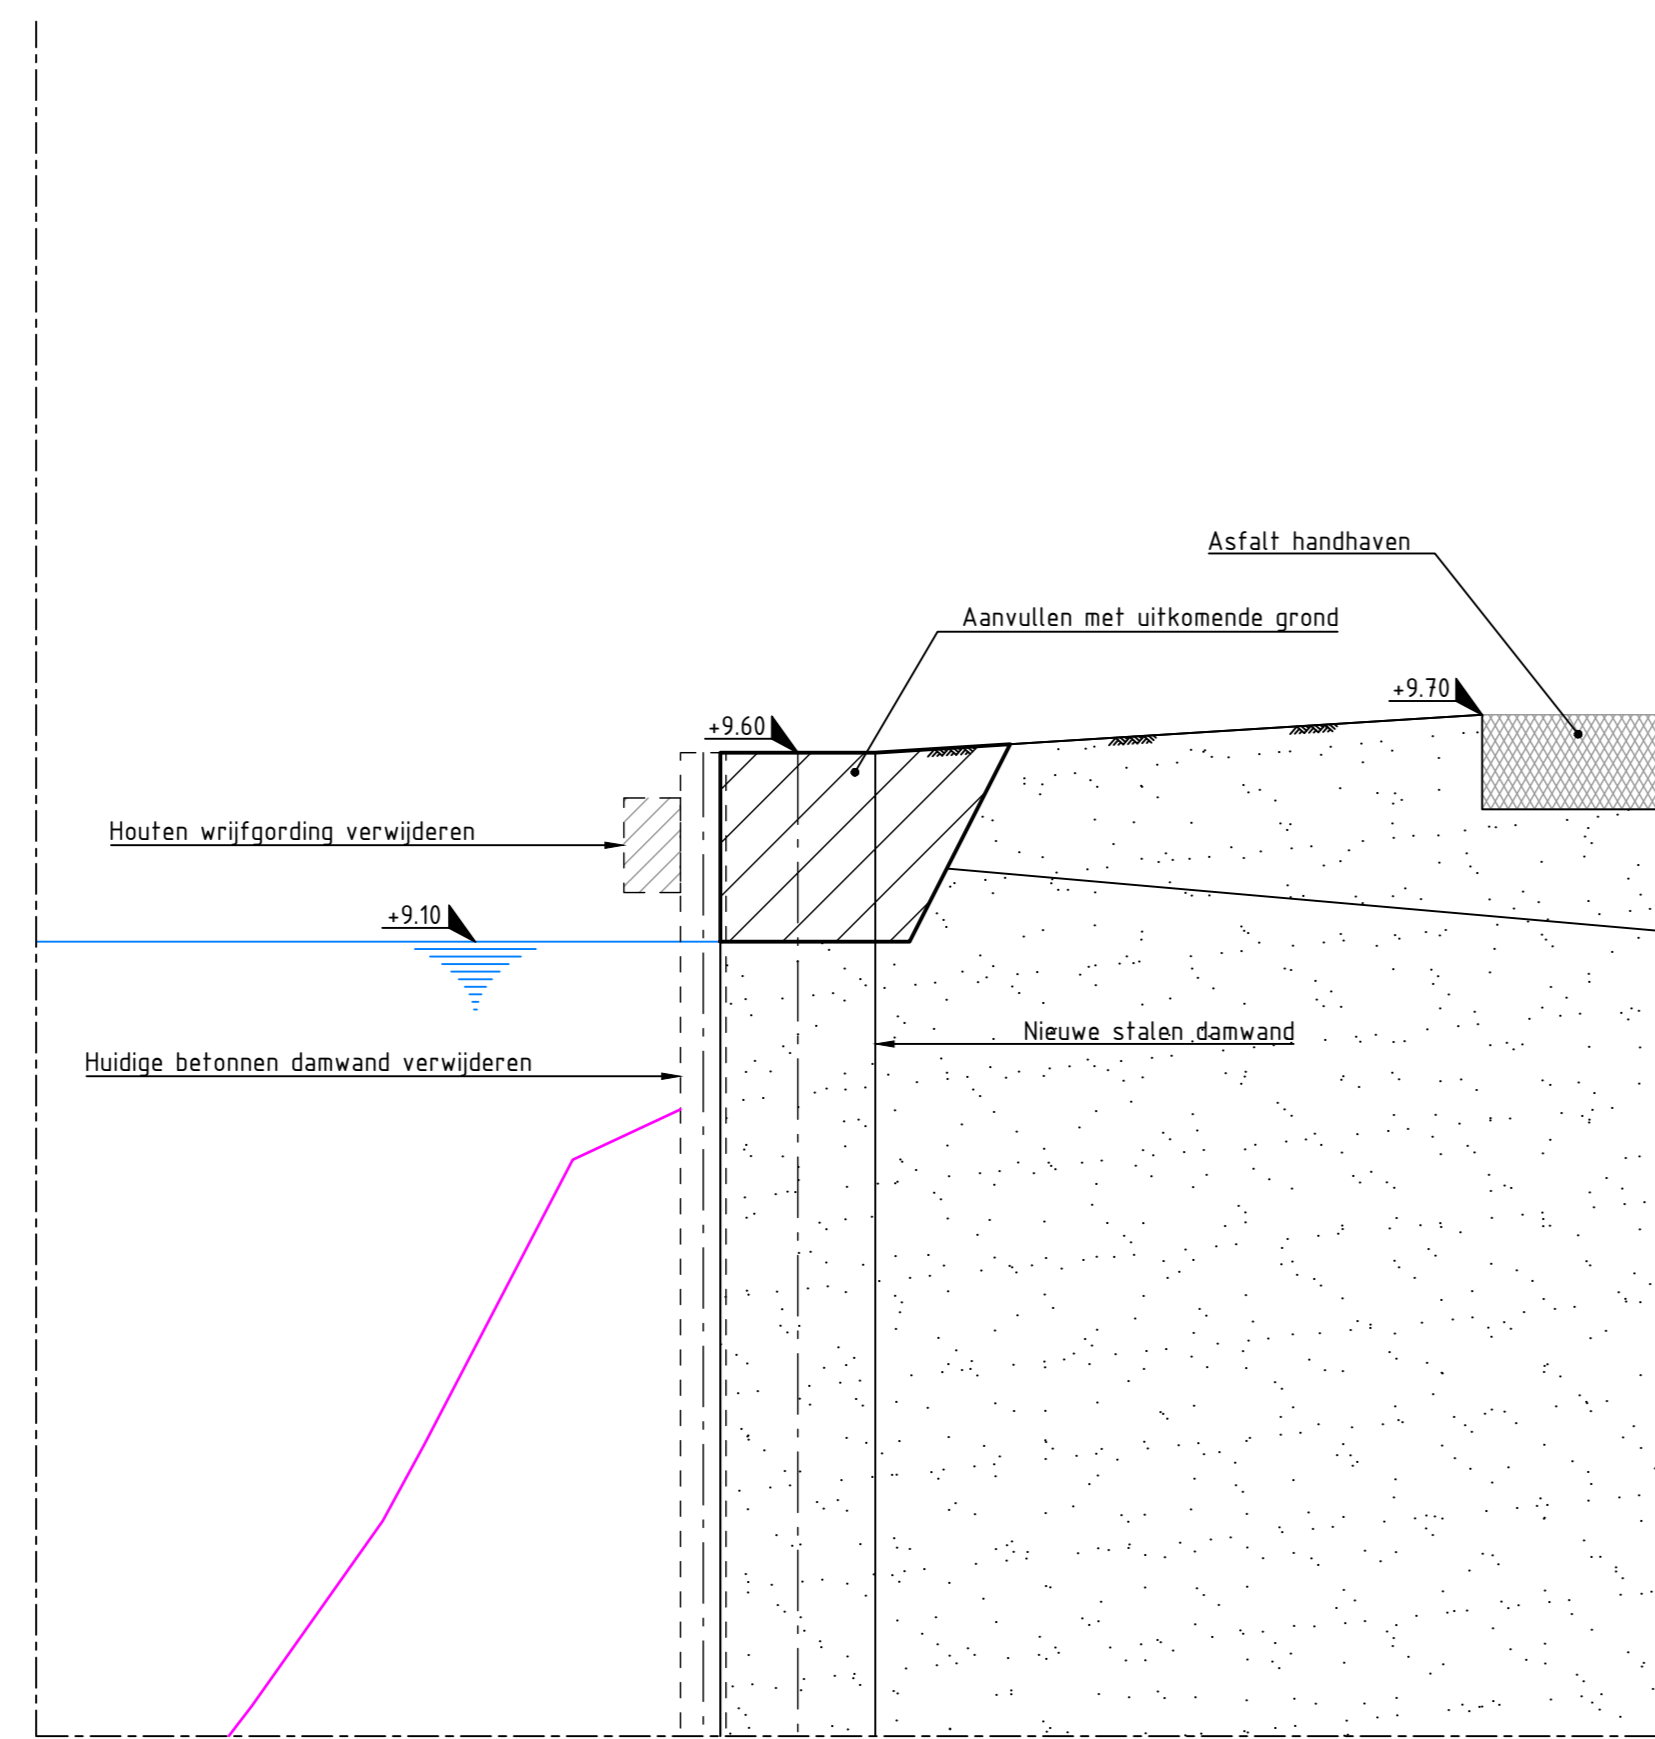


Principedoorsnede nieuwe constructie PAZ 5570
Schaal 1:20
Nieuwe constructie
Km 11.867 t/m km 12.082

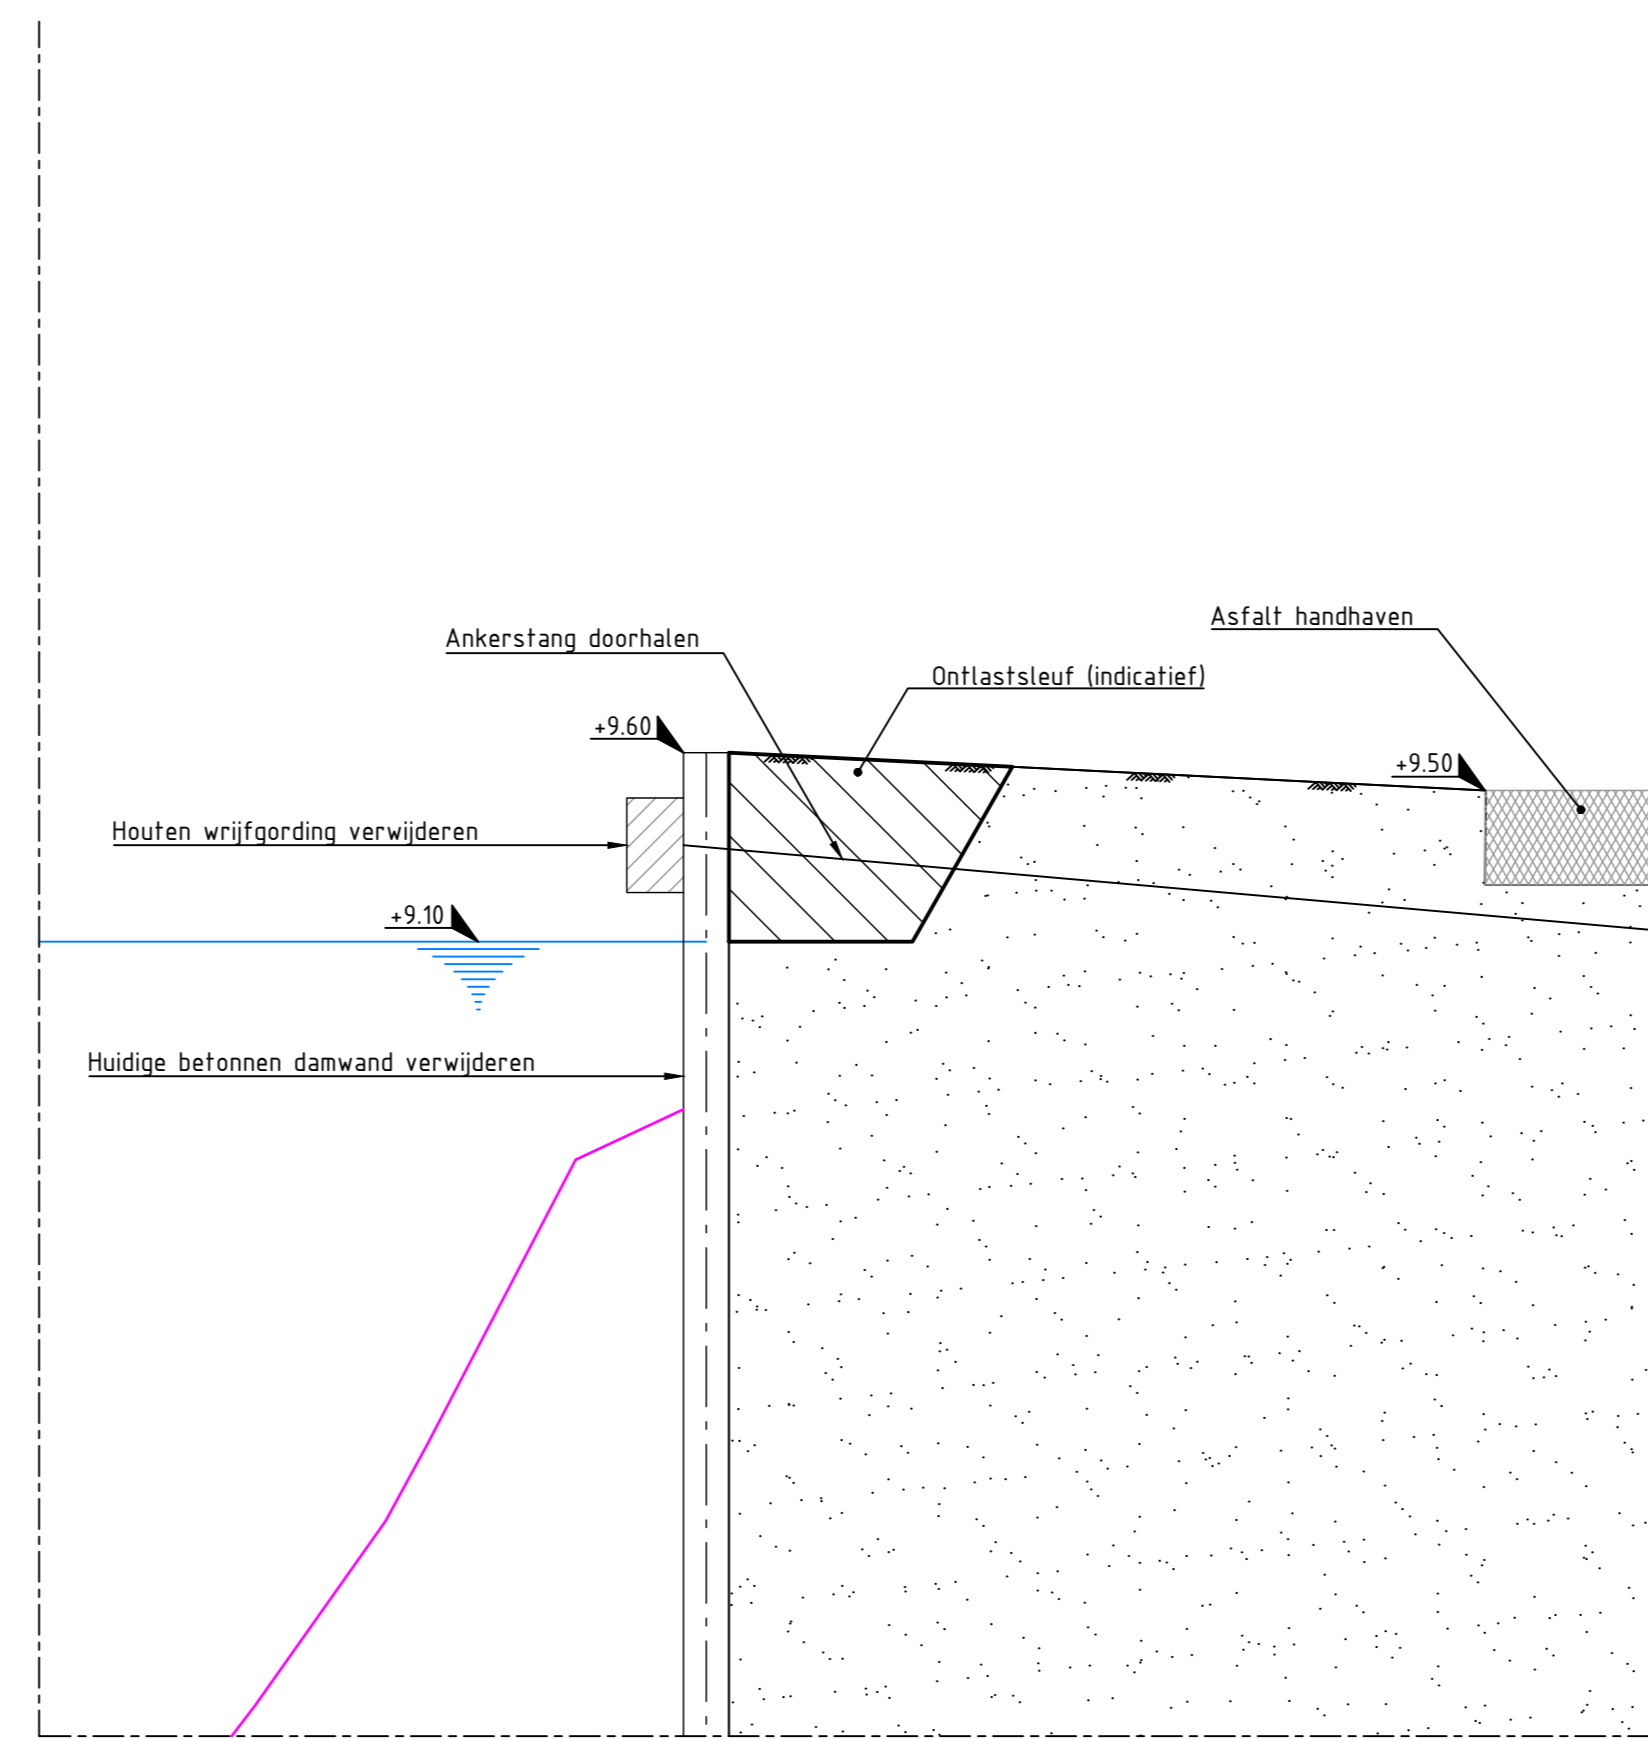

Principedoorsnede huidige constructie
Schaal 1:20
Nieuwe constructie
Km 12.082 t/m km 12.248

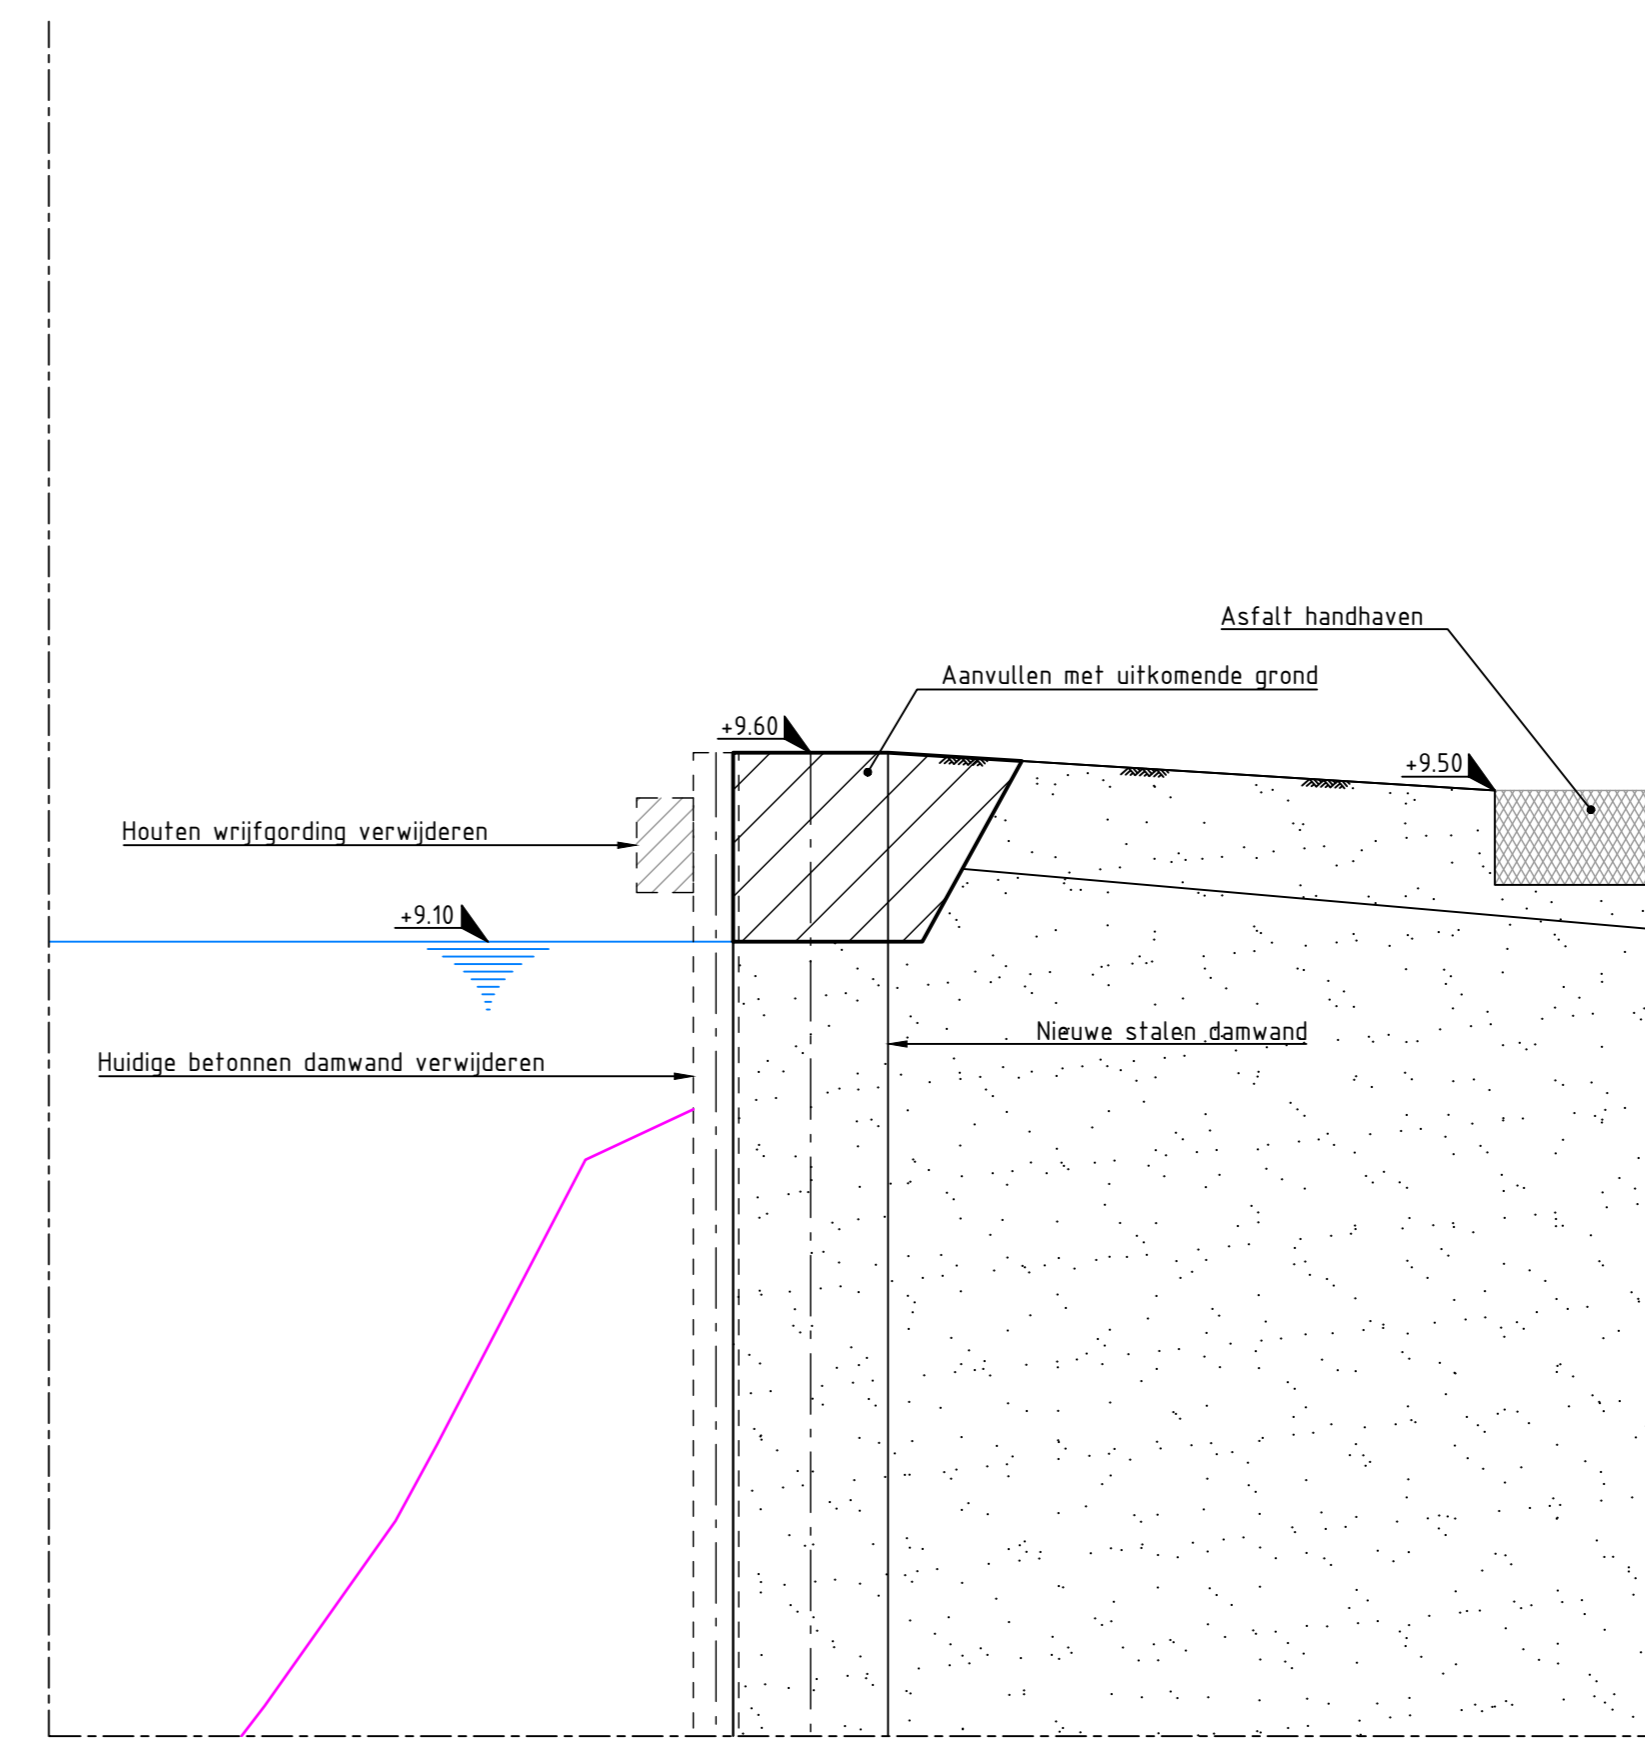


Principedoorsnede nieuwe constructie PAZ 5570
Schaal 1:20
Nieuwe constructie
Km 12.082 t/m km 12.248

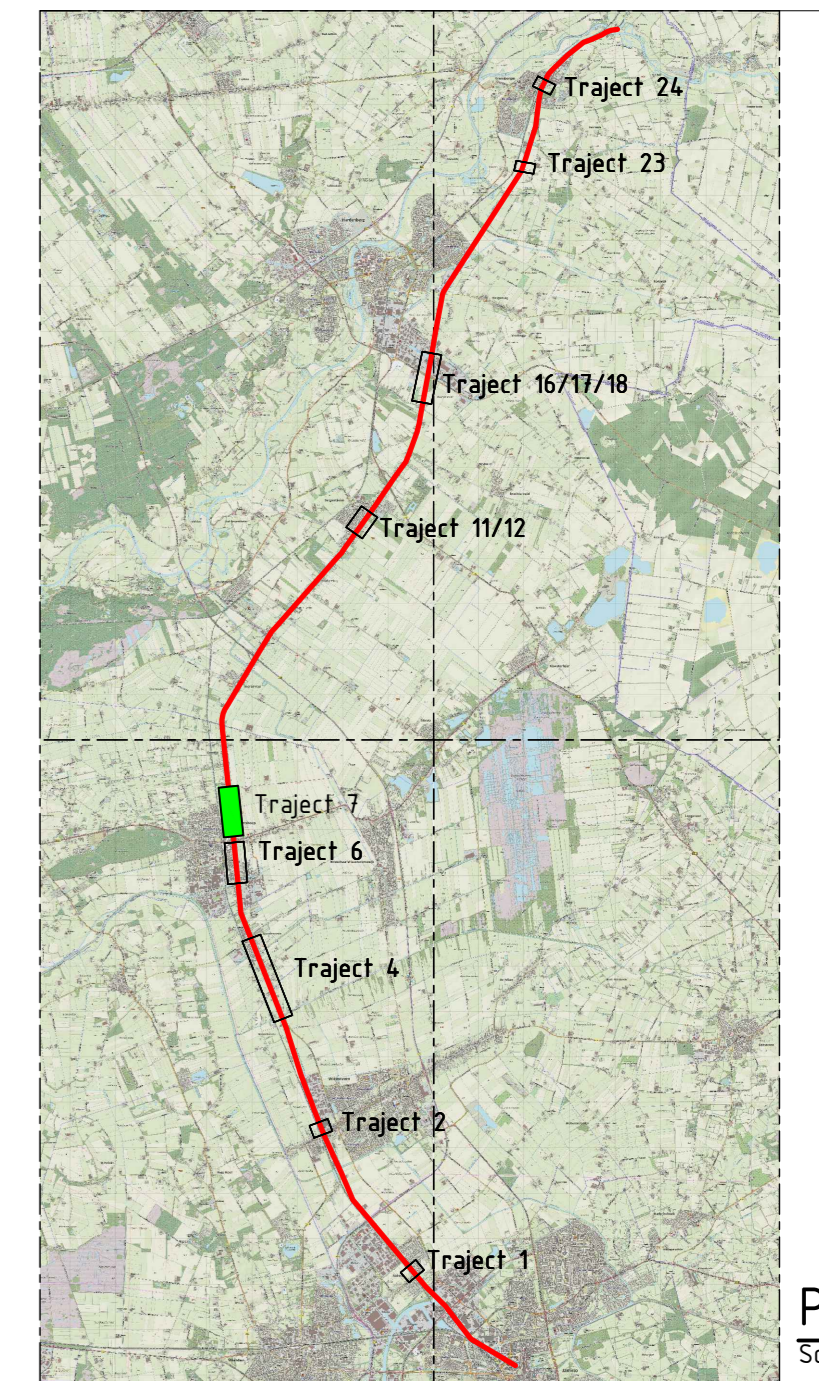


PROJECTGEBIED
Schaal 1:1


LEGENDA LEGENDA NIEUWE DAMWAND

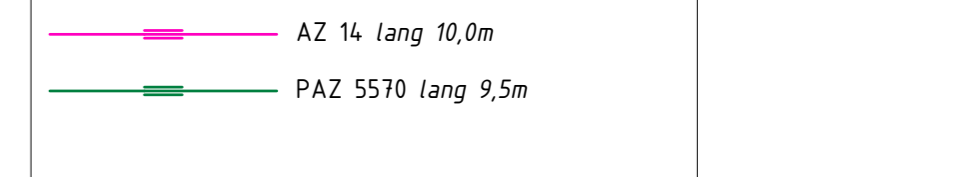

LEGENDA ALGEMEEN

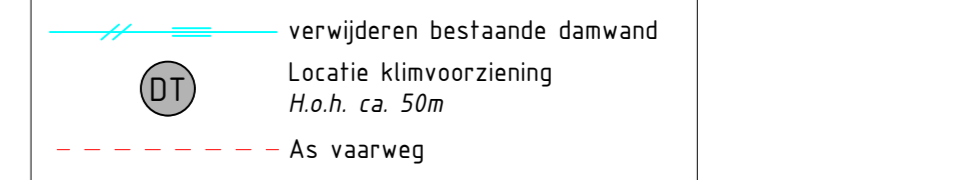


LEGENDA KABELS EN LEIDINGEN

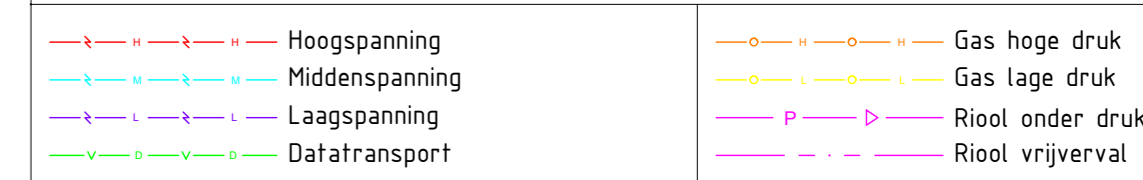


- Kabels en leidingen in tekening conform: KLIK melding 2102191-16

OPMERKINGEN

- Afmetingen in meters, materiaalmaten in millimeters tenzij anders vermeld
- Peilmaten in meters ten opzichte van N.A.P.
- Coördinaten volgens RD-stelsel, hoeken in graden
- Straatpeil +9,10m N.A.P.
- Wanneer de situatie buiten afwijkt van de principieoplossing zoals getekend, wordt een passende oplossing gerealiseerd en op revisie verwerkt

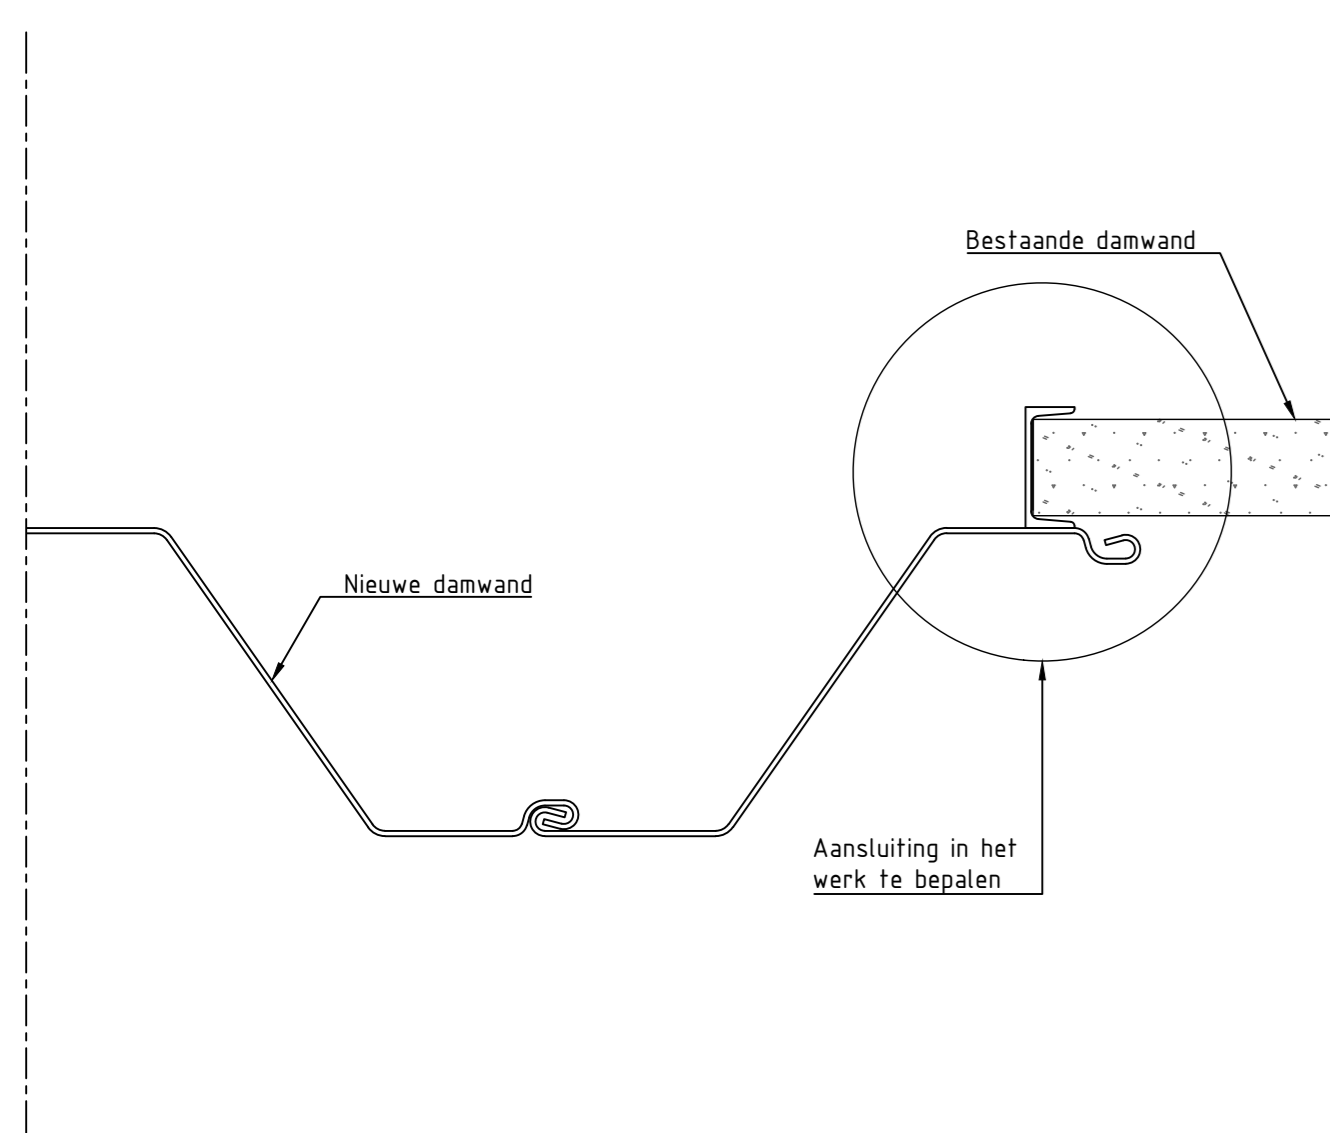

Detail aansluiting km 12.248
Schaal 1:100
km 12.248

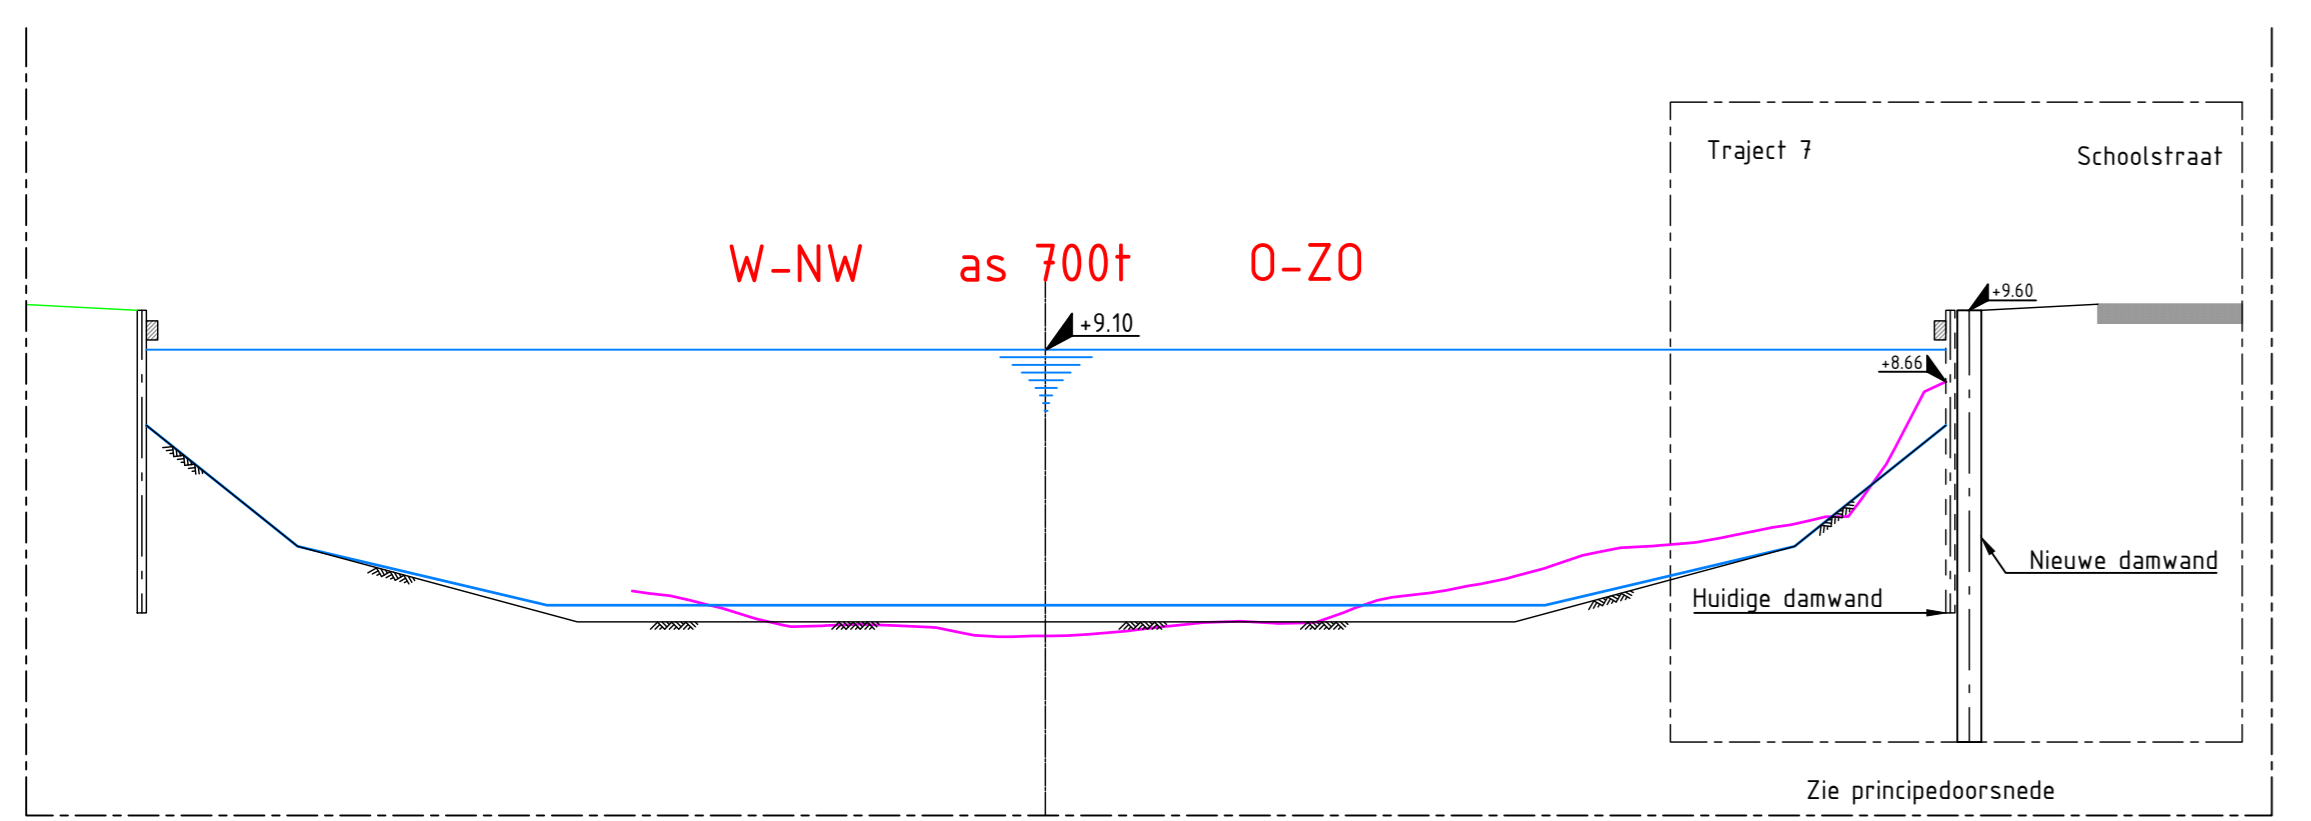

Doorsnede B-B Nautisch profiel 700T dubbelstrooks krap profiel (blauw), huidig profiel (magenta)
Schaal 1:100
OP-12080

Constructiegegevens											
Traject	Oost/west	Links/rechts	Gemeente	Traject begin [km]	Traject einde [km]	Trajectlengte [m]	Bouwkant rechthoekig damwand [m]	Typen damwand	Staalvoorziening [N/mm²]	Lengte damwand [m]	Vriantekend of onverantwoord
T7-Oost-CPT2	Oost	Rechts	Twenterand	11,448	11,548	100	+9,60 -0,40	AZ 14-700	S355GP	10,00	Onverantwoord
T7-Oost-CPT3	Oost	Rechts	Twenterand	11,548	11,648	100	+9,60 -0,40	AZ 14-700	S355GP	10,00	Onverantwoord
T7-Oost-CPT4	Oost	Rechts	Twenterand	11,648	11,748	100	+9,60 +0,10	PAZ 5570	S235	9,50	Onverantwoord
T7-Oost-CPT5	Oost	Rechts	Twenterand	11,748	11,848	100	+9,60 +0,10	PAZ 5570	S235	9,50	Onverantwoord
T7-Oost-CPT6	Oost	Rechts	Twenterand	11,848	11,948	100	+9,60 +0,10	PAZ 5570	S235	9,50	Onverantwoord
T7-Oost-CPT7	Oost	Rechts	Twenterand	11,948	12,048	100	+9,60 +0,10	PAZ 5570	S235	9,50	Onverantwoord
T7-Oost-CPT8	Oost	Rechts	Twenterand	12,048	12,148	100	+9,60 +0,10	PAZ 5570	S235	9,50	Onverantwoord
T7-Oost-CPT9	Oost	Rechts	Twenterand	12,148	12,248	100	+9,60 +0,10	PAZ 5570	S235	9,50	Onverantwoord

Beens Groep provincie Overijssel

Werkzaam in: 30-03-2021 MGR WWO HPO

Project: Aankoop boordvoorzieningen Kanaal Almelo - De Haandrik

Onderwerp: Deeltraject 7 - 2
Situatie, doorsneden en details
Kilometerlijn 11.867 - 12.248

Blad: DO

Beleidsnummer: N.A.P.

Schaal: Zie tekening

Formaat: A0

Projectnummer: BGP218015

Tekeningnummer: TEK07-200

Werk: A