


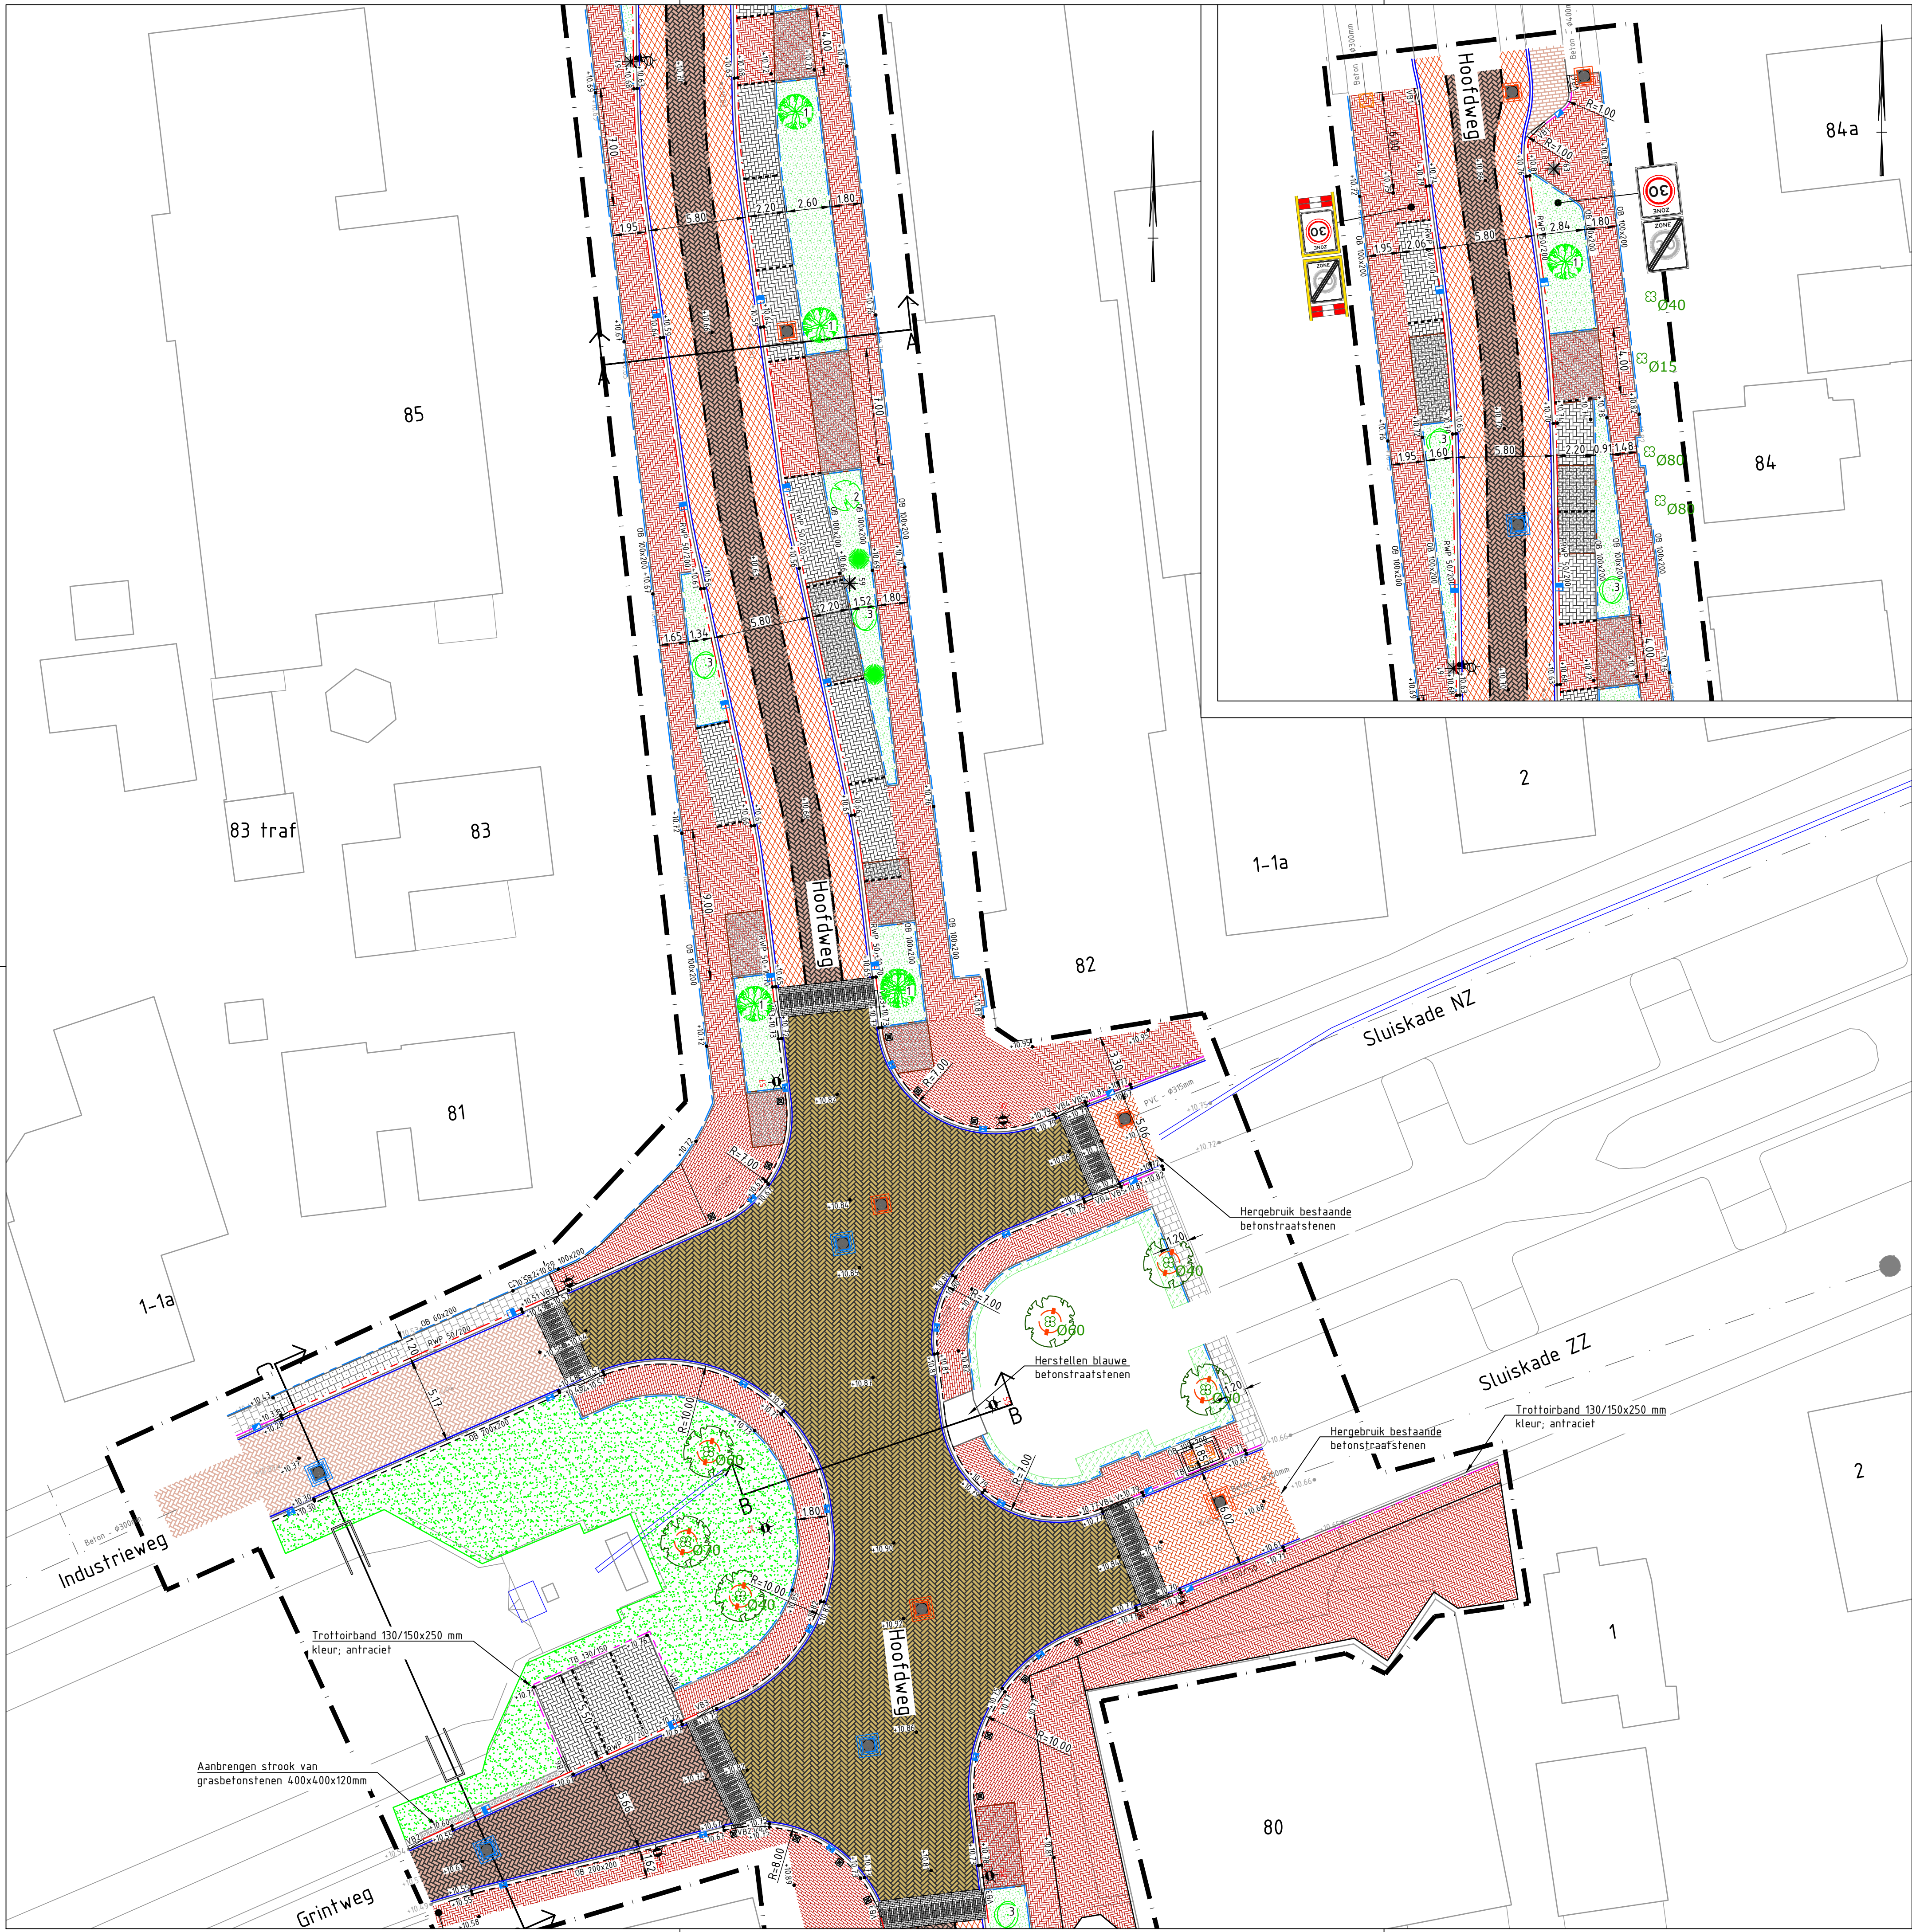

LEGENDA

Bestaand

- GBKN/ondergrond
- Bestaande boom

Nieuw (verharding)

- Aanbrengen straatbakstenen hoofddrijsbaan
 - straatbakstenen kei formaat, keperverband (hergebruik)
 - kleur: roodbruin gemiddeld
 - v.v. streklag en knipsteen
- Aanbrengen asfaltconstructie fietsstrook:
 - 30mm SMA-NL 80 (kleur: thoud)
 - 50mm AC16 bind TL-B
 - 70mm AC22 Base OL-B
 - inclusief gootegel 150x300x80mm
- Aanbrengen betonstraatstenen plateau
 - betonstraatstenen dik formaat, keperverband
 - kleur: Milano Full Color, Reduton
 - v.v. streklag en knipsteen
- Aanbrengen betonstraatstenen parkeren
 - betonstraatstenen kei formaat, elieboogverband
 - kleur: antraciet
 - v.v. vakschading betonstraatstenen, kei formaat, (0,20-0,20 streep) kleur: wit
- Aanbrengen betonstraatstenen trottoir
 - betonstraatstenen dik formaat, elieboogverband
 - kleur: Milano Full Color, Reduton
 - v.v. streklag
- Aanbrengen betonstraatstenen trottoir
 - betonstraatstenen dik formaat, elieboogverband
 - kleur: Milano Full Color, Reduton
 - v.v. streklag
- Aanbrengen betonstraatstenen in bocht
 - betonstraatstenen dik formaat, halfsteensverband (stroomlagen)
 - kleur: Milano Full Color, Reduton
- Aanbrengen straatbakstenen
 - betreft vrijgekomen straatbakstenen Industrierweg
 - straatbakstenen kei formaat, keperverband
 - v.v. streklag en knipsteen
- Aanbrengen rijwielpadband
 - afmeting 50/200x250 mm
 - kleur: antraciet
 - op fundering en v.v. steunrug van betongrandaat 0/8
- Aanbrengen trottoirband
 - afmeting 130/150x250 mm
 - kleur: grijs (tenzij anders aangegeven)
 - op fundering en v.v. steunrug van betongrandaat 0/8
- Aanbrengen opsluitband
 - afmeting 200x200 mm t.p.v. plateau's
 - kleur: antraciet
 - op fundering en v.v. steunrug van betongrandaat 0/8
- Aanbrengen opsluitband
 - afmeting 100x200 mm in zand
 - kleur: antraciet
- Aanbrengen opsluitband
 - afmeting 60x200 mm in zand
 - kleur: grijs
- Aanbrengen verloopband
 - VB 1: verloopband 50/200x250 -> TB 130/150x250mm
 - VB 2: verloopband 50/200x250 -> maaiweld
 - VB 3: verloopband OB 200x200 -> 50/200x250mm (drenpelband)
 - VB 4: verloopband 200x200 -> 180/200x250mm
 - VB 5: verloopband 180/200x250 -> 130/150x250 mm
 - VB 6: verloopband 130/150x250 -> maaiweld
 - VB 7: verloopband passerband 180/200x250 -> 50/200x250mm
- Aanbrengen lijnmarkering straatbakstenen
 - aanbrengen straatbakstenen 1-1 streep bi 100mm hoofddrijsbaan
 - kleur: wit (aanbrengen in verharding rijbaan)

Nieuw (riolering)

- Aanbrengen HWA inspectieput beton, v.v. zandvang,
 - betonnen inspectieput 1000x1000 mm
 - putdeksel type: Viaput (lev. Dogink Tribeton), opschrift: 'REGENWATER'
- Aanbrengen trotoirkolk
 - aanbrengen trotoirkolk (t.b.v. trotoirband 130/150x250mm)
 - beton 1-delig, G127 LD (Nering Biegel o.g.), afm. 450x350x940mm
- Aanbrengen trotoirkolk
 - aanbrengen trotoirkolk (t.b.v. trotoirband 130/150x250mm)
 - beton 1-delig, D 1300 DRIVI (Nering Biegel o.g.), afm. 450x350x940mm
- Aanbrengen straattoirkolk
 - aanbrengen straattoirkolk (t.b.v. opsluitband 200x20 mm)
 - beton 1-delig, D 1300 DRIVI (Nering Biegel o.g.), afm. 450x350x940 mm
- Aanbrengen nieuwe putdeksel op pompput
 - type: Mactell HS-B instortruiken klasse (2400)
 - v.v. veiligheidsrooster RVS 316
- Vervangen bestaande putkop en deksel
 - putdeksel type: Rexel (lev. Dogink Tribeton), opschrift: 'VULWATER'

Nieuw (groen)


- Aanbrengen sierheesters
 - type: Inderplanting Spiraea betulifolia Tor 25-30 cm
 - C15 goed doorvertelde planten (4 st/m2)
- Aanbrengen vaste planten
 - type: Nepeta faasseni Six Hills Pant 9 (9 stuks/m2)
- Aanbrengen boom
 - type 1: Tilia tomentosa 'Szeleste', maat 30-35 draadklut (aanboom gekweekt)
 - type 3: Amelanchier Arborea Robin Hill, maat 16-18, hoogstam
- Aanbrengen sierplant
 - type 2: Cornus Kousa 'Misty Way', maat 125-150 container
 - type sierplant: Euonymus Alatus Compactus, maat 80-100
- Aanbrengen sierplant/blokhag
 - type blokhag: Ligustrum Vulgare Loesene
 - maat 80-100 (4st/m2) incl. paal en draad
- Aanbrengen van bomenzand
 - onder sandwichconstructie (Green Max o.g.)
- Inzaaien van bermen
 - type: Cruydt Hoeck G1

Nieuw (terreinmeubilair)

- Afzetpaal, kunststof
- Bestaande lichtmast
 - Armatuur vervangen: OL-street-M30, OS102-3277 3m, 3000K
- Aanbrengen lichtmast
 - Armatuur: KFK kegelarmatuur (Lightronics) met 2150 lumen
 - Mast: alu paaltop 1ph 3,50m, cilindrisch verjongd, type SAPA 100351N401, G2-neutraal, kleur rood RAL3004

Algemeen

- Aanleghoogtes in meters t.o.v. NAP
- Bestaande hoogtes in meters t.o.v. NAP
- Werkgrens

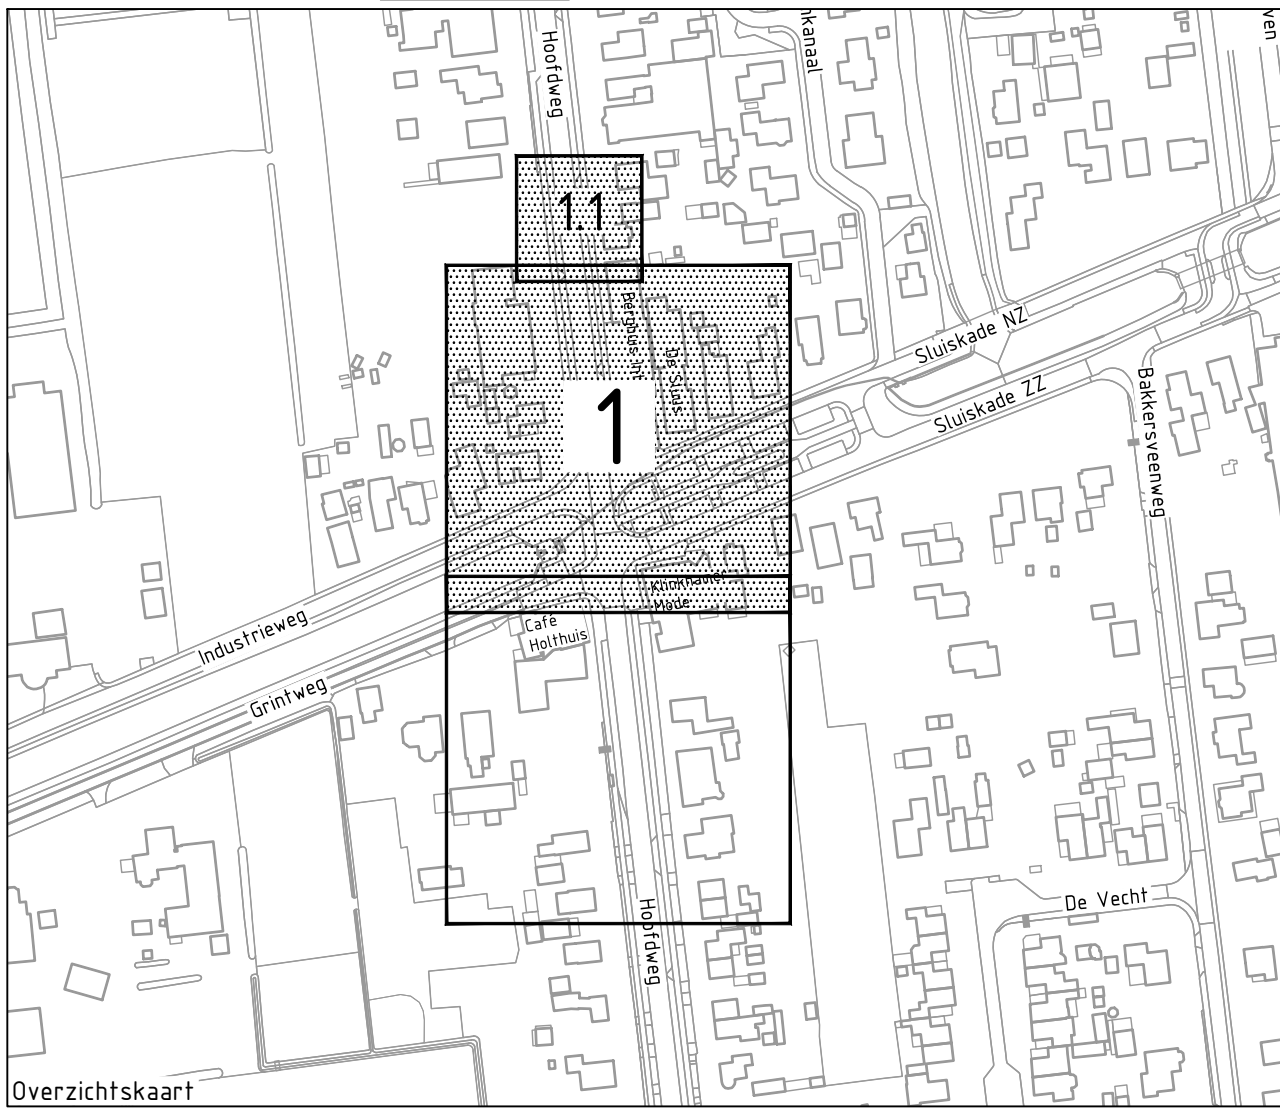

ALGEMENE TOELICHTING:

- Maten in meters, tenzij anders vermeld;
- Maten in meters in mm, tenzij anders vermeld;
- Peilmaten in meters t.o.v. N.A.P., tenzij anders vermeld;
- Diameters in mm, tenzij anders vermeld.

0 5m 10m

SCHAAL 1:200

1.0	14-10-2021	MN	RL	Definitief besteksortwerp
Versie	Datum	Get.	Gec.	Wijzigingen
Opdrachtgever: Gemeente Twenterand				
Project: Reconstructie Hoofdweg ter hoogte van de Sluiskade				
Onderdeel: Situatietekening Besteksortwerp				
Tekening nr. 86202002-T-BO-S-01-1				
Formaat: A1		Schaal: 1:200		Blad van 1 2
Status: Definitief		Versie: 1.0		Datum: 14-10-2021
Getekend: M. Nijkamp		Gecontroleerd: R. Lammertink		Vrijgave: J. Stegehuis
Stegehuis		Luppenstraat 28		
7575 EJ Oldenzaal		E info@stegehuis.nl		T 0541 - 769057
www.stegehuis.nl				

DEFINITIEF

STEGEHUIS

OPLOSSINGEN VOOR RUIMTELIJKE OPGAVEN



LEGENDA

Bestaand

- GBKN/ondergrond
- Bestaande boom

Nieuw (verharding)

- Aanbrengen straatbakstenen hoofdrijbaan
 - straatbakstenen keifmaat, keperverband (hergebruik)
 - kleur: rood/bruin gemengd
 - v.v. streklag en knipsteen
- Aanbrengen asfaltconstructie fietsstrook:
 - 30mm SMA-NL 80 (kleur: hrood)
 - 50mm AC16 bind TL-B
 - 70mm AC22 Base OL-B
 - inclusief gootegel 150x300x80mm
- Aanbrengen betonstraatstenen plateau
 - betonstraatstenen dikmaat, keperverband
 - kleur: Alfa Jura, Duracolor
 - v.v. streklag en knipsteen
- Aanbrengen betonstraatstenen parkeren
 - betonstraatstenen keifmaat, elleboogverband
 - kleur: antraciet
 - v.v. vakschiding betonstraatstenen, keifmaat, (0,20-0,20 streep) kleur: wit
- Aanbrengen betonstraatstenen trottoir
 - betonstraatstenen dikmaat, elleboogverband
 - kleur: Milano Full Color, Reduton
 - v.v. streklag
- Aanbrengen betonstraatstenen trottoir
 - betonstraatstenen dikmaat, elleboogverband
 - kleur: Milano Full Color, Reduton
 - v.v. streklag
- Aanbrengen betonstraatstenen in bocht
 - betonstraatstenen dikmaat, halfsteensverband (stroomlagen)
 - kleur: Milano Full Color, Reduton
- Aanbrengen straatbakstenen
 - betreft vrijgekomen straatbakstenen Industrierweg
 - straatbakstenen keifmaat, keperverband
 - v.v. streklag en knipsteen
- Aanbrengen rijwielpadband
 - afmeting 50/200x250 mm
 - kleur: antraciet
 - op fundering en v.v. steunrug van betongranulaat 0/8
- Aanbrengen trottoirband
 - afmeting 130/150
 - kleur: grijs (tenzij anders aangegeven)
 - op fundering en v.v. steunrug van betongranulaat 0/8
- Aanbrengen opsluitband
 - afmeting 200x200 mm t.p.v. plateau's
 - kleur: antraciet
 - op fundering en v.v. steunrug van betongranulaat 0/8
- Aanbrengen opsluitband
 - afmeting 100x200 mm in zand
 - kleur: antraciet
- Aanbrengen opsluitband
 - afmeting 60x200
 - kleur: grijs
- Aanbrengen verloopband
 - VB 1: verloopband 50/200x250 -> TB 130/150x250mm
 - VB 2: verloopband 50/200x250 -> maaiveld
 - VB 3: verloopband 100/200x250 -> 50/200x250mm (drenpelband)
 - VB 4: verloopband 200/200 -> 180/200x250mm
 - VB 5: verloopband 180/200x250 -> 130/150x250 mm
 - VB 6: verloopband 130/150x250 -> maaiveld
 - VB 7: verloopband tussenband 180/200x250 -> 50/200x250mm
- Aanbrengen lijnmarkering straatbakstenen
 - aanbrengen straatbakstenen 1-1 streep bi 100mm hoofdrijbaan
 - kleur: wit (aanbrengen in verharding rijbaan)

Nieuw (riolering)


- Aanbrengen HWA inspectieput beton, v.v. zandvang
 - beton inspectieput 1000x1000 mm
 - putdeksel type: Viapop (lev. Dogink Trilbeton), opschrift: 'REGENWATER'
- Aanbrengen trottoirkolk
 - aanbrengen trottoirkolk (t.b.v. rijwielpadband 50/200x250 mm)
 - beton 1-delig, G127 LD (Nering Biegel o.g.), afm. 450x450x90 mm
- Aanbrengen trottoirkolk
 - aanbrengen trottoirkolk (t.b.v. trottoirband 130/150x25mm)
 - beton 1-delig, G127 LD (Nering Biegel o.g.), afm. 450x350x940mm
- Aanbrengen straattoirkolk
 - aanbrengen straattoirkolk (t.b.v. opsluitband 200x20 mm)
 - beton 1-delig, D 1300 DR(VI) (Nering Biegel o.g.), afm. 450x350x940 mm
- Aanbrengen nieuwe putdeksel op pompput
 - type: Mecalit HS-B instortruiken klasse D400
 - v.v. veiligheidsrooster RVS 316
- Vervangen bestaande putkop en deksel
 - putdeksel type: Rexel (lev. Dogink Trilbeton), opschrift: 'VULWATER'

Nieuw (groen)

- Aanbrengen sierheesters
 - type: Ionderplanting Spiraea betulifolia Tor 25-30 cm
 - C15 goed doorvertelde planten (4 st/m2)
- Aanbrengen vaste planten
 - type: Nepeta faasseni Six Hills Giant P9 (9 stuks/m2)
- Aanbrengen boom
 - type 1: Tilia tomentosa 'Szeleste', maat 30-35 draadklat aanboom gekweekt
 - type 3: Amelanchier Arborea Robin Hill, maat 16-18, hoogstam
- Aanbrengen sierplant
 - type 2: Cornus Kousa 'Misty Way', maat 125-150 container
 - type sierplant: Eucymus Alatus Compactus, maat 80-100
- Aanbrengen sierplant/blokhag
 - type blokhag: Ligustrum Vulgare Lodense
 - maat 80-100 (4st/m2) incl. paal en draad
- Aanbrengen van bomenzand
 - onder sandwichconstructie (Green Max o.g.)
- Inzaaien van bermen
 - type: Cruydt Hoeck G1

Nieuw (terreinmeubilair)

- Afzetpaal, kunststof
- Bestaande lichtmast
 - Armatuur vervangen: 01-street-M30, 0s102-3277 lm, 3000K
- Aanbrengen lichtmast
 - Armatuur: KFK kegelarmatuur (Lightronics) met 2150 lumen
 - Mast: alu paaltop iph 3,50m, cilindrisch verjongd, type SAPA 100351N.01, G2-neutraal, kleur: rood RAL3004
- Algemeen
 - +10.73
 - +10.75
- Aanleghoogtes in meters t.o.v. NAP
- Bestaande hoogtes in meters t.o.v. NAP
- Werkgrens

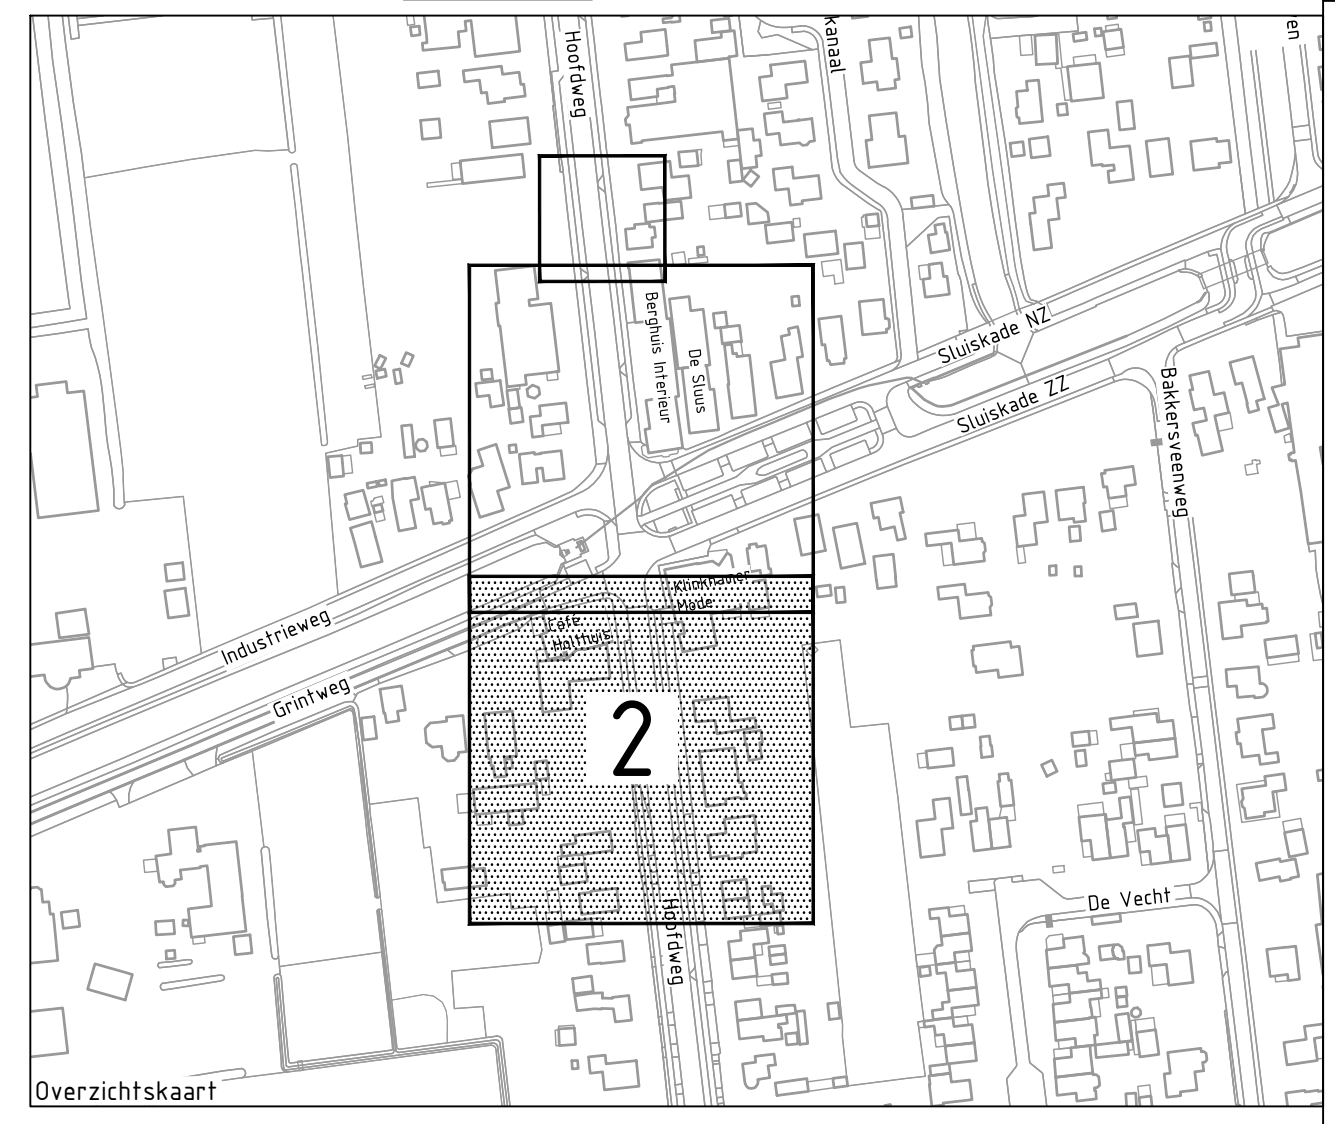

ALGEMENE TOELICHTING:

- Maten in meters, tenzij anders vermeld;
- Materiaalmaten in mm, tenzij anders vermeld;
- Peilmaten in meters t.o.v. N.A.P., tenzij anders vermeld;
- Diameters in mm, tenzij anders vermeld.

0 5m 10m

SCHAAL 1:200

Versie	Datum	Get.	Gec.	Wijzigingen
1.0	14-10-2021	MN	RL	Definitief besteksontwerp

Opdrachtgever: Gemeente Twenterand

Project: Reconstructie Hoofdweg ter hoogte van de Sluiskade

Onderdeel: Bestekontwerp

Situatietekening

Tekening nr. 86202002-T-BO-S-01-1

gemeente Twenterand

Formaat: A1

Schaal: 1:200

Blad van 2 2

Status: Definitief

Versie: 1.0

Datum: 14-10-2021

Getekend: M. Nijkamp

Gecontroleerd: R. Lammertink

Vrijgave: J. Stegehuis

Steghehuis

Luppenstraat 28

7575 EJ Oldenzaal

T 0541 769057

E info@steghehuis.nl

DEFINITIEF

STEGEHUIS

OPLOSSINGEN VOOR RUIMTELIJKE OPGAVEN